


PROFILE SIZE			
USAGE	rafters/side leg/cable leg 人字梁/立柱/斜立柱	Roof Purlin (large) Gable purlin 大方管/檐方管	roof Purlin (small) 小方管

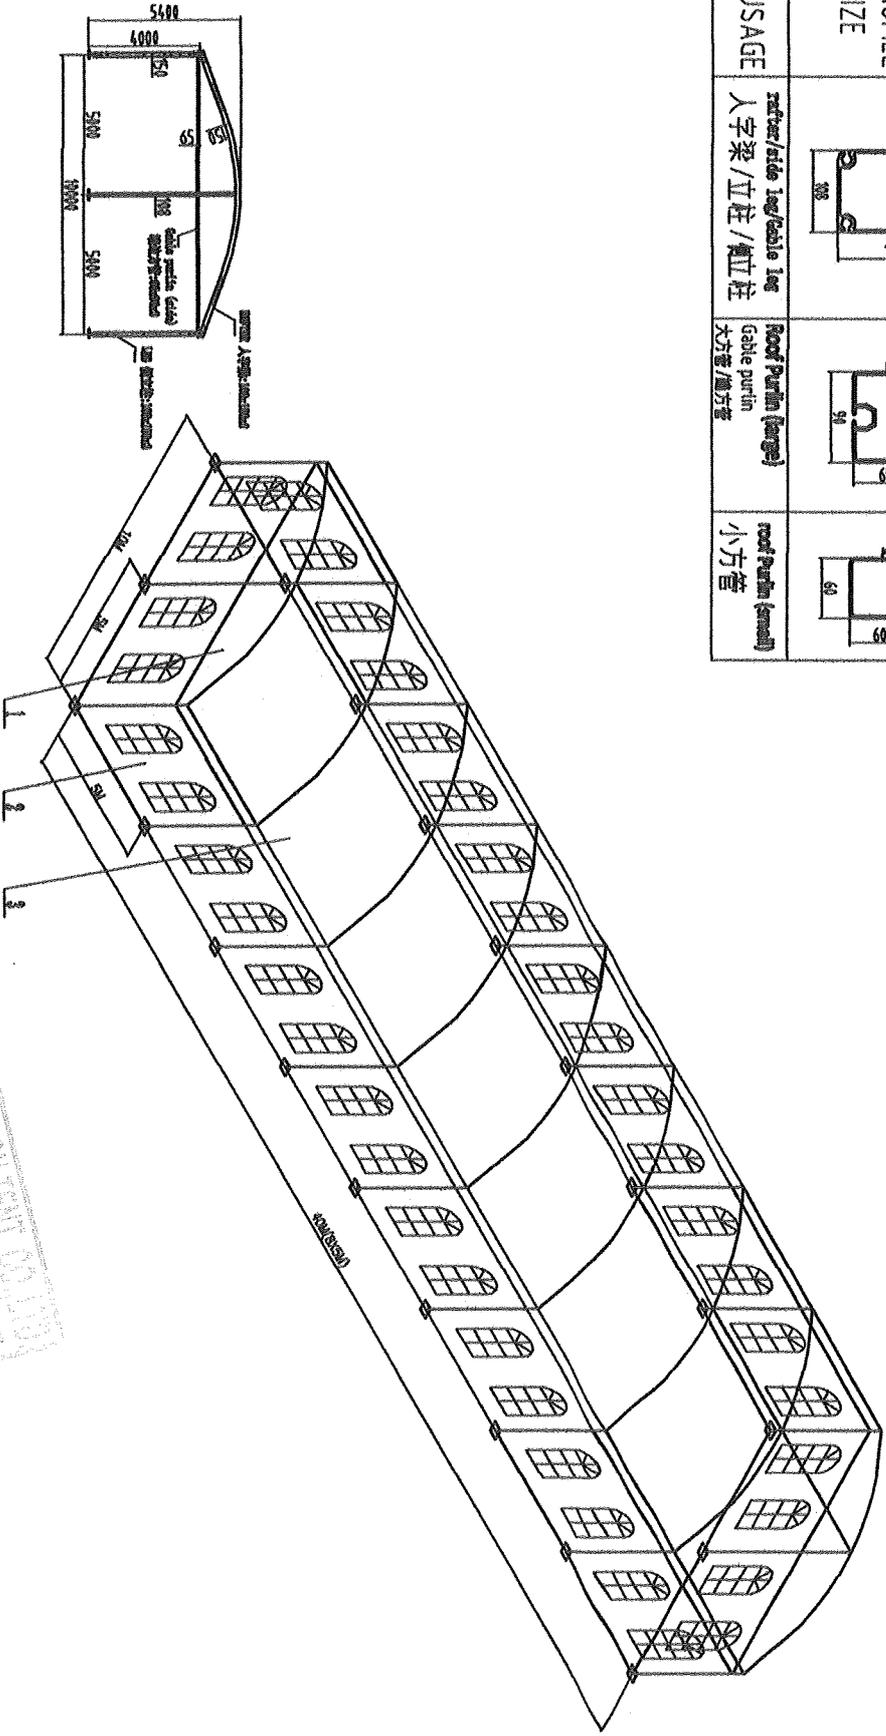

NO	PART NAME	MATERIAL	QTY'S
3	Roof Fabric/顶布	750g PVC	8
2	sidewall fabric/侧篷布	750g PVC	16
1	Gable Fabric/后布	750g PVC	2

IMPRESSION-DRAWING


ITEM: GSH-10

CHANGEROU CHINA EXHIBITION TENT CO., LTD.


共 1 页 第 1 页

常州 常工
CHANGEROU CHINA EXHIBITION TENT CO., LTD.
常州常工展览帐篷有限公司

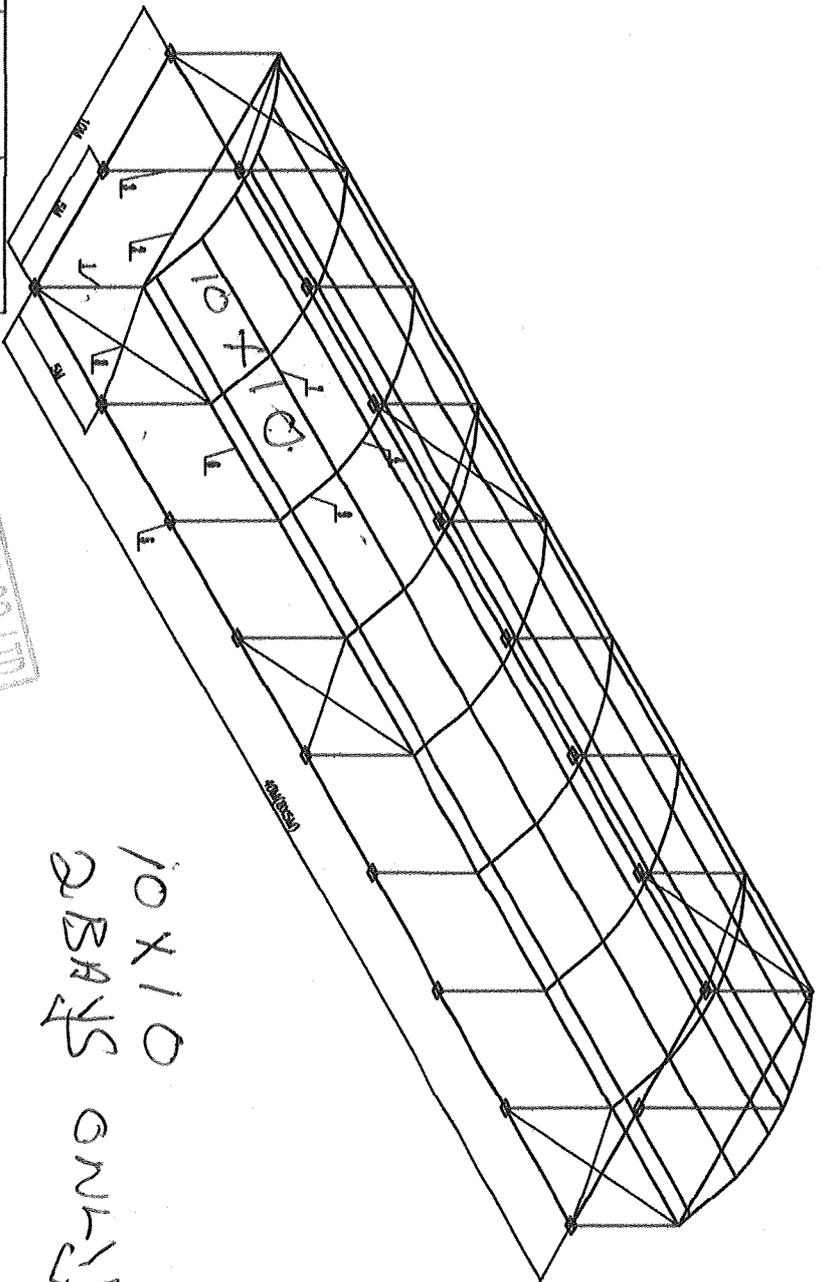


10x10
2 BAYS ONLY

NO	PART NAME	SPECS IN MM	Q'TS	NOTES
9	RAFTER 人字梁	108X150X1975	18	
8	X bracing 剪刀撑	60X60X5035	12	
7	rod Paris (small) 小方管	60X60X4884	48	
6	rod Paris (large) 大方管	65X90X4884	24	
5	Baseplate 地脚	300X300	20	
4	curve rafter 弯梁	108X150X7295	9	
3	Cable leg 绳立柱	108X150X4850	2	
2	Cable Paris (side) 绳大方管	65X90X4810	4	
1	leg 绳立柱	108X150X3775	18	


STRUCTURE-DRAWING		ITEM: CSH-10	
DATE	DATE	DATE	DATE
1/10/04	1/10/04	1/10/04	1/10/04
共	页	第	页
1	1	1	1

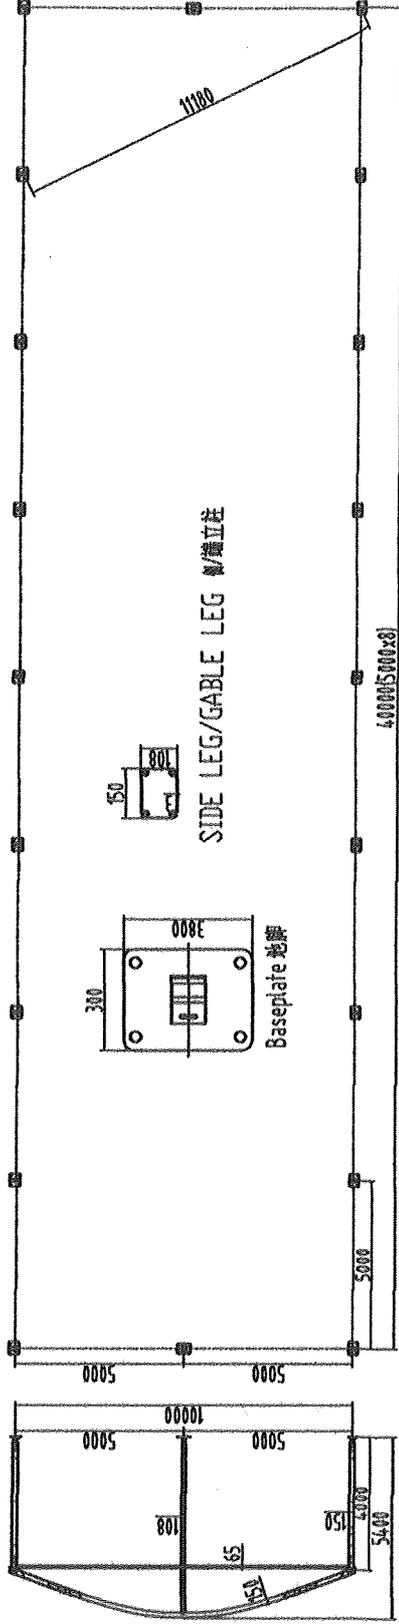

GROUND-LAYOUT-PLAN

ITEM: GSH-10





日期	内容	签字	日期

共 页 第 页

